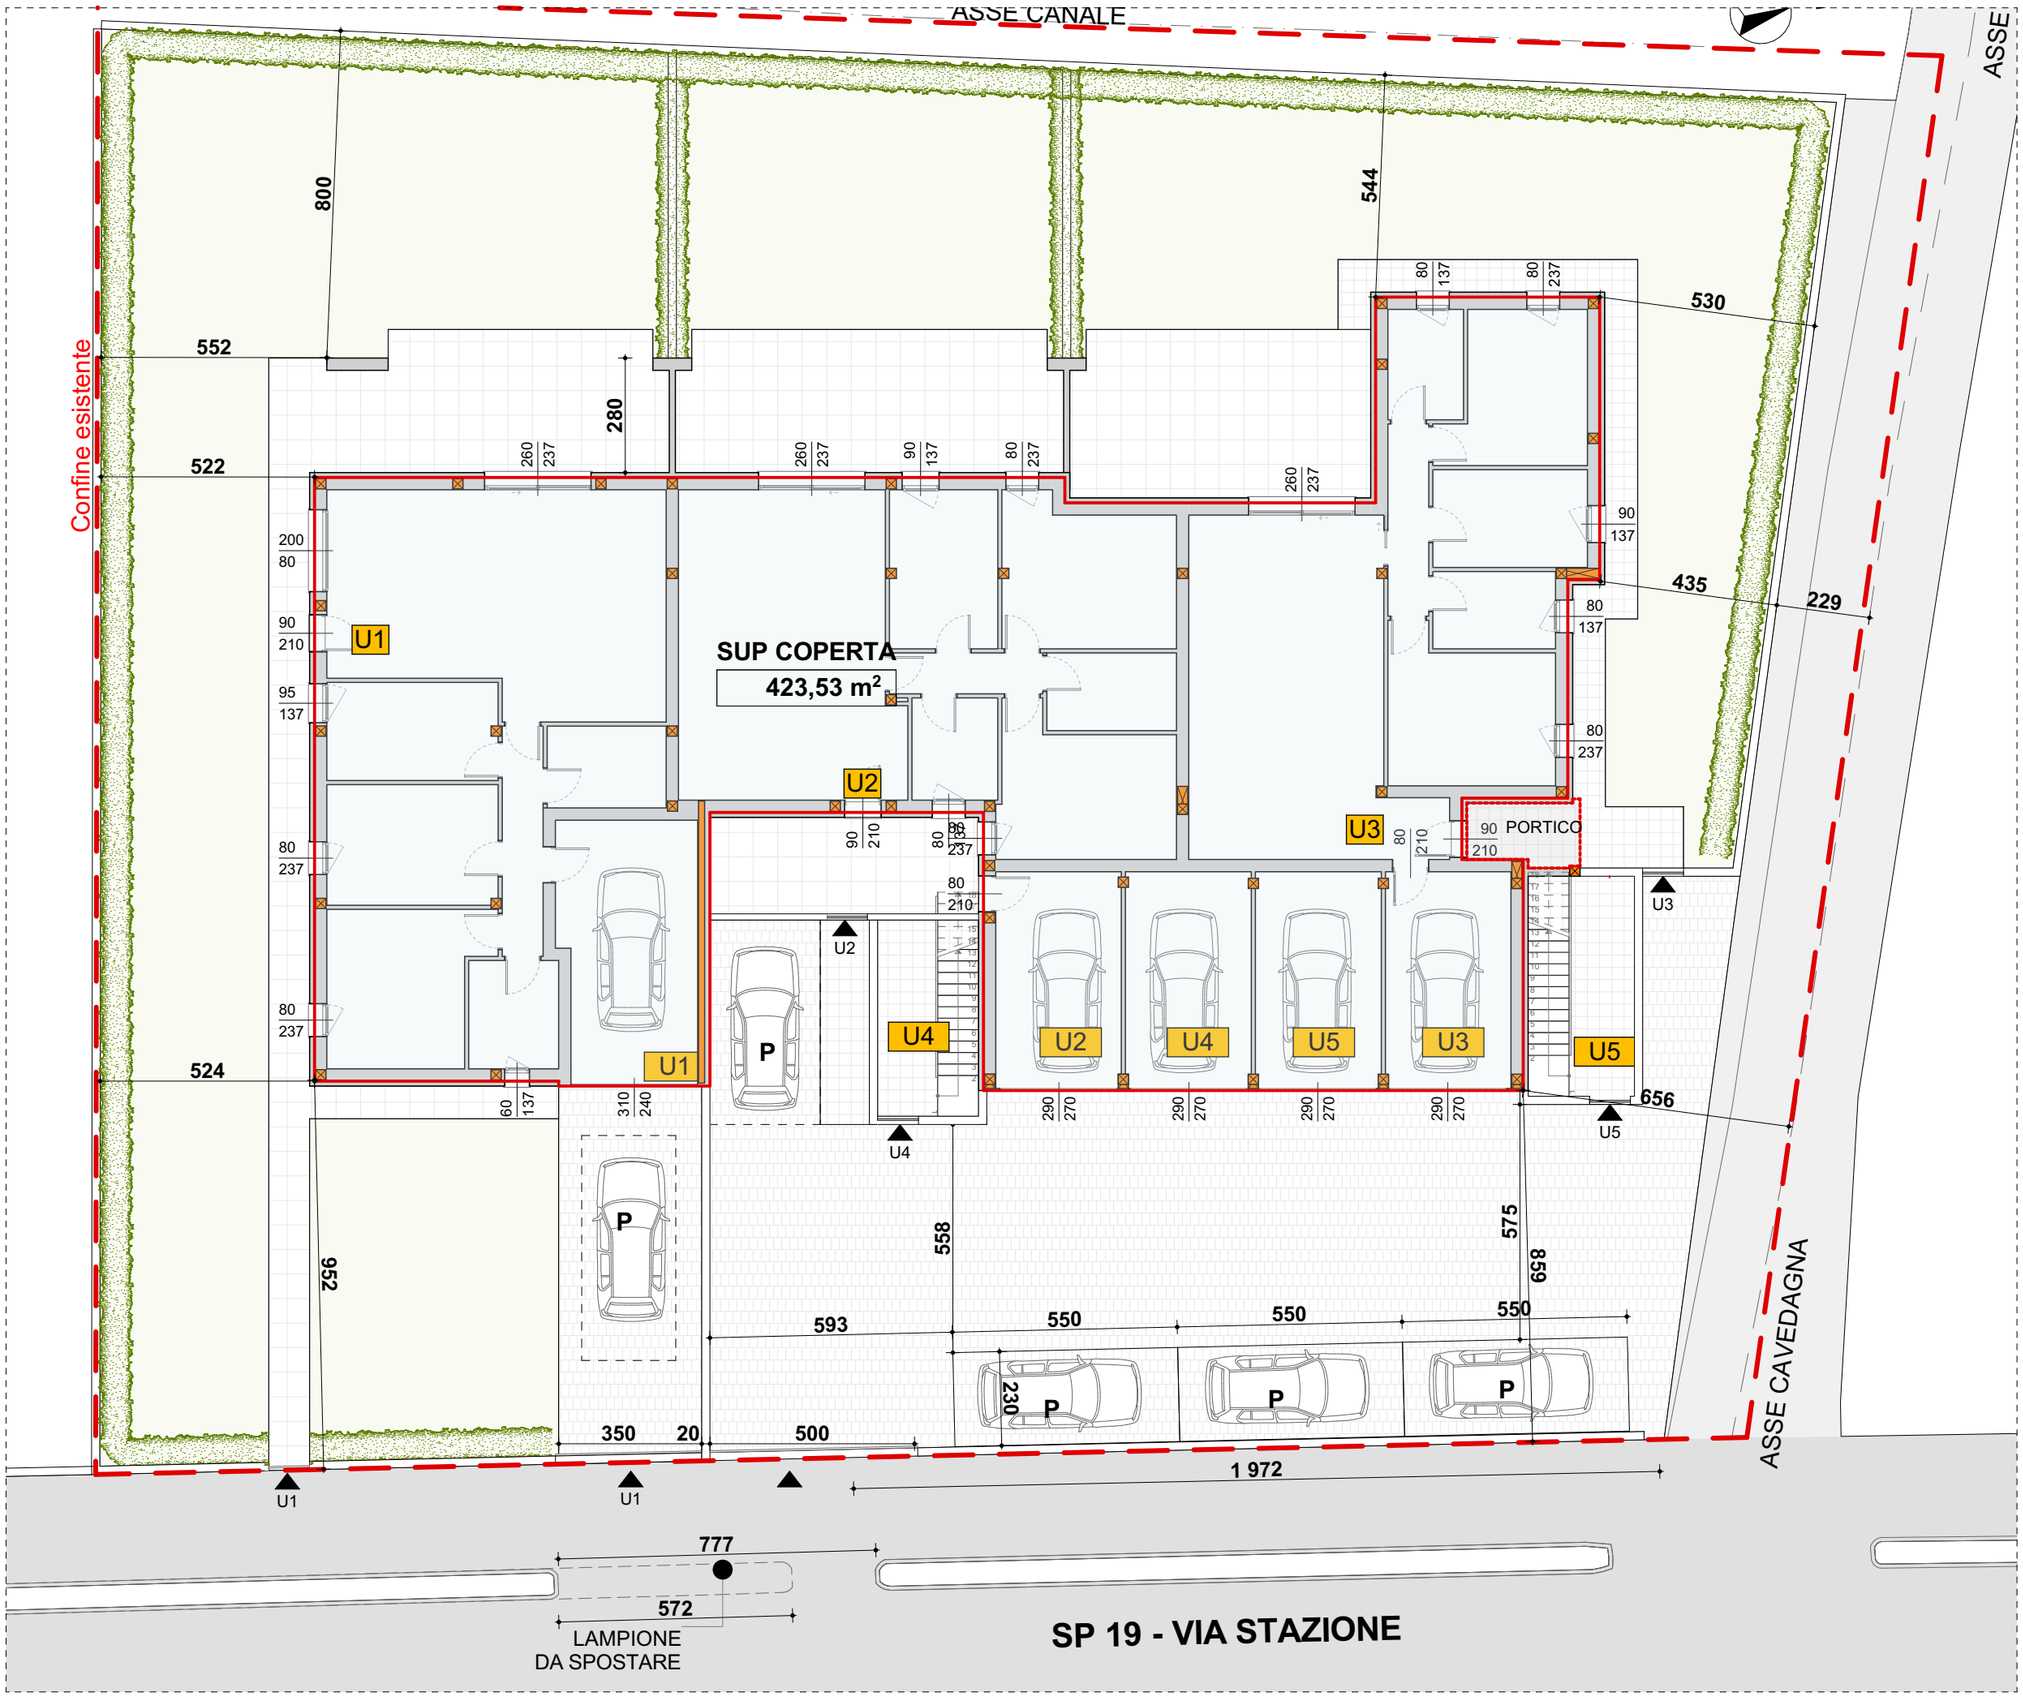


PLANIMETRIA 1:150