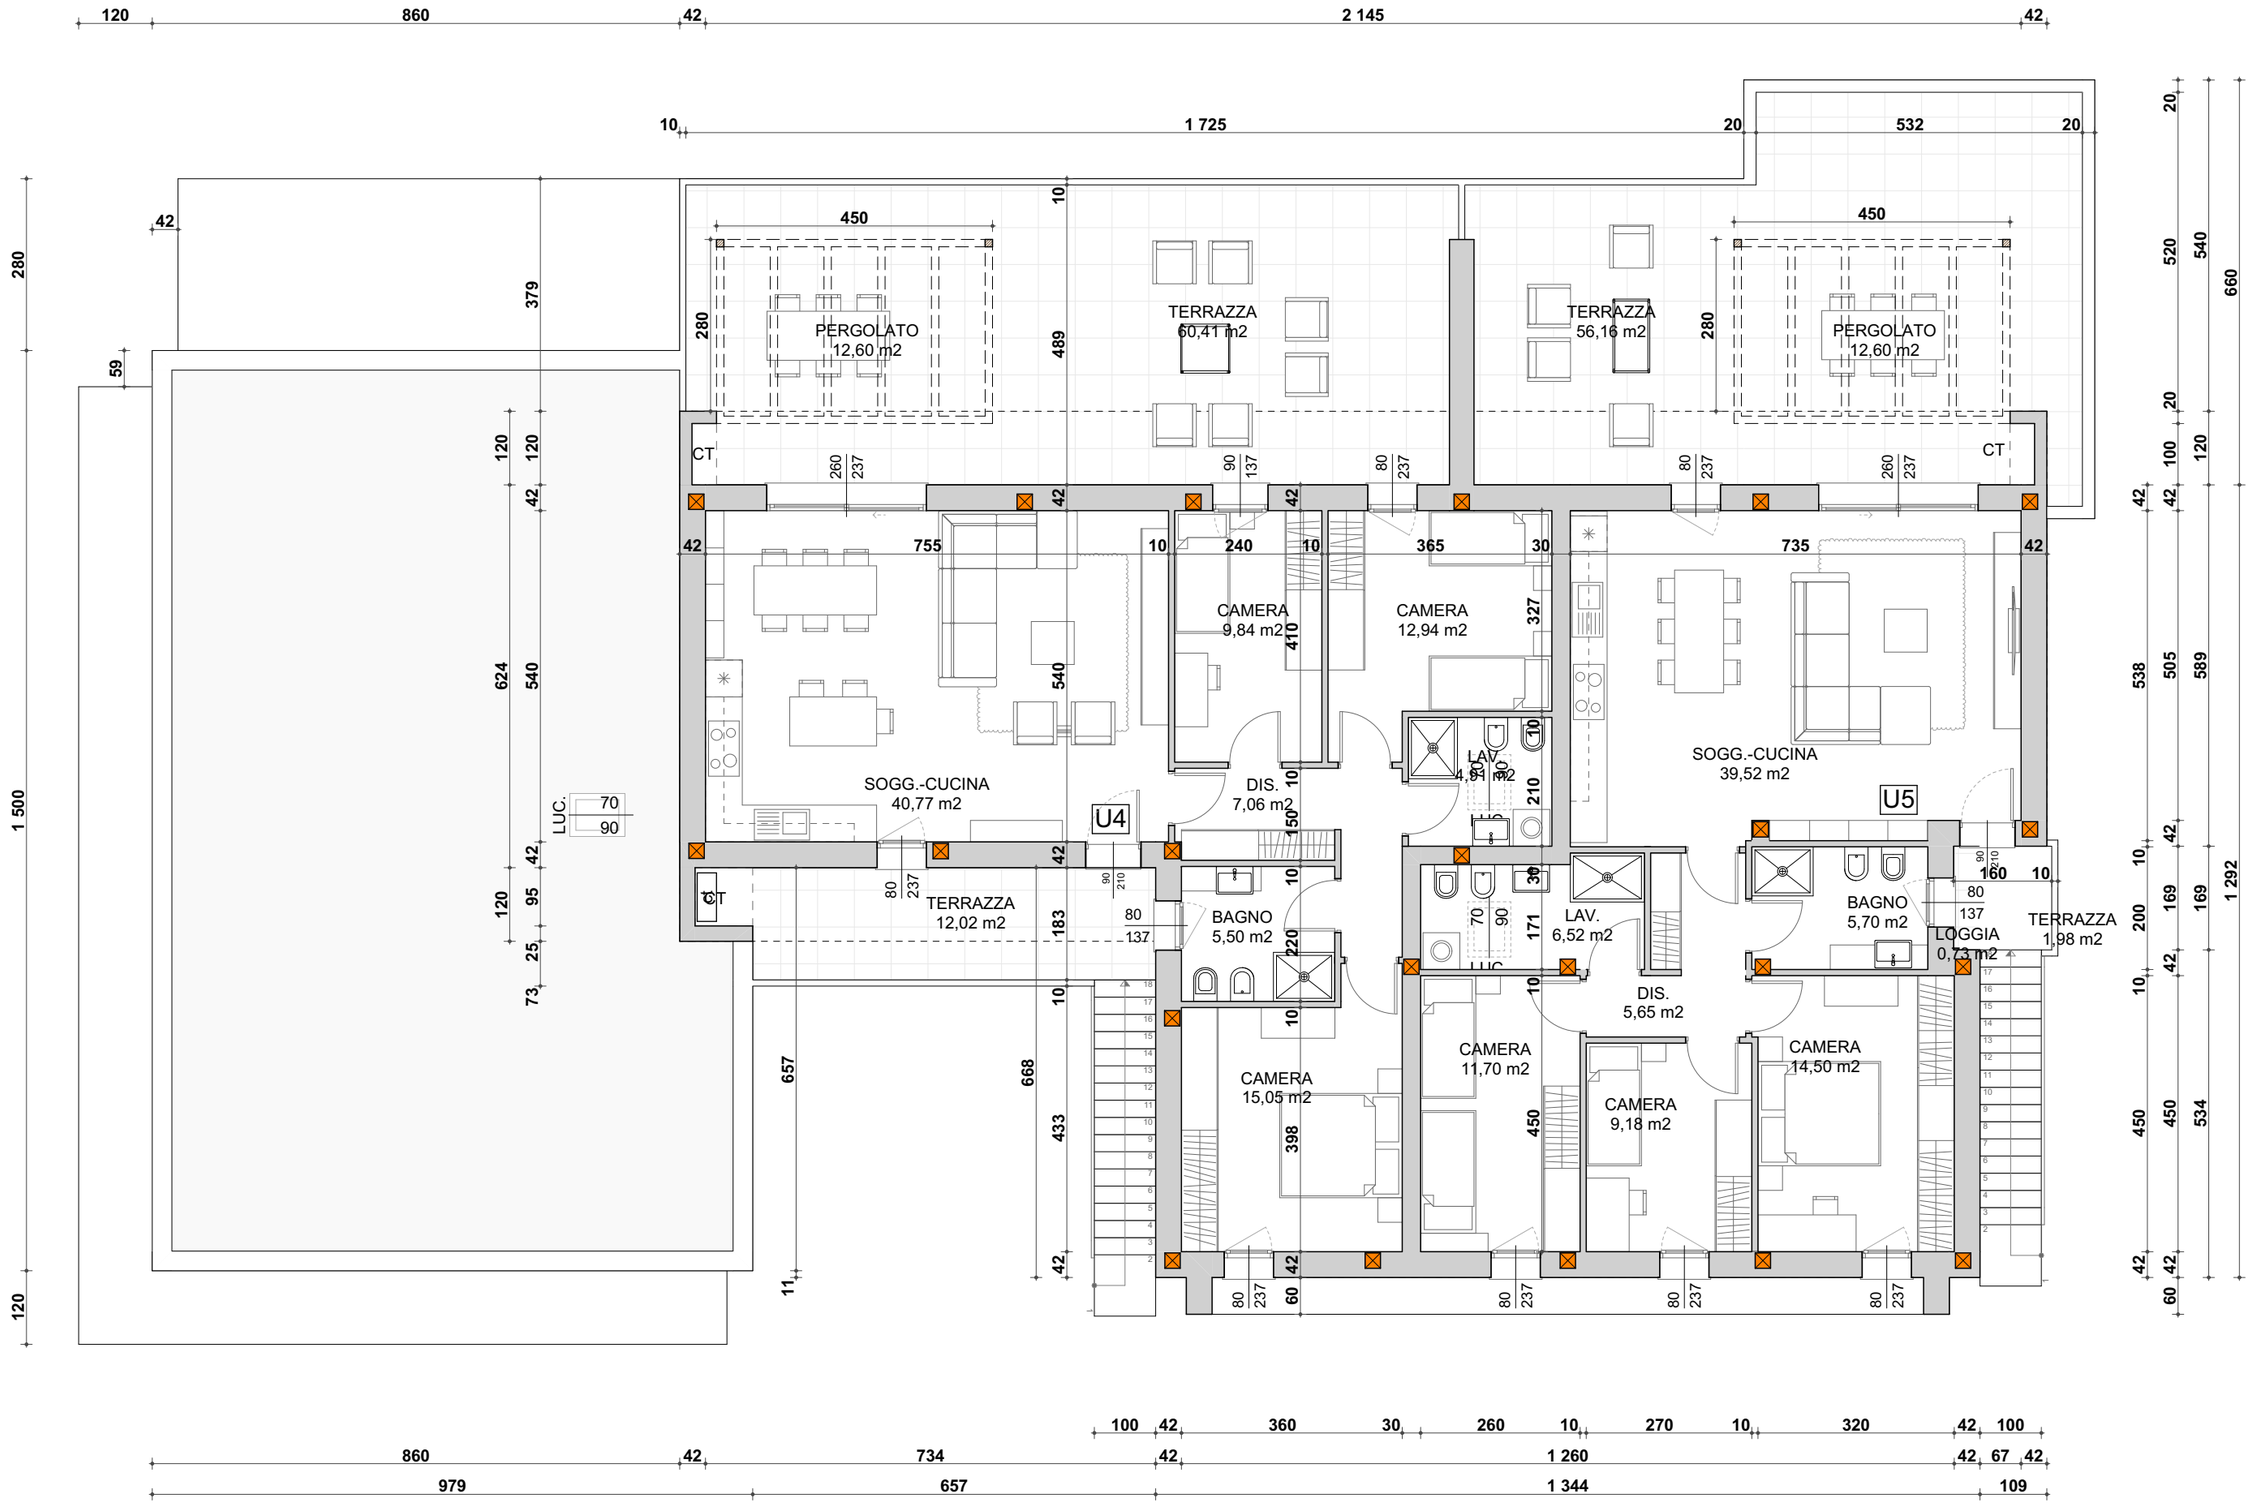

Piano Primo

1:100